



LOCALIZZAZIONE INTERVENTO

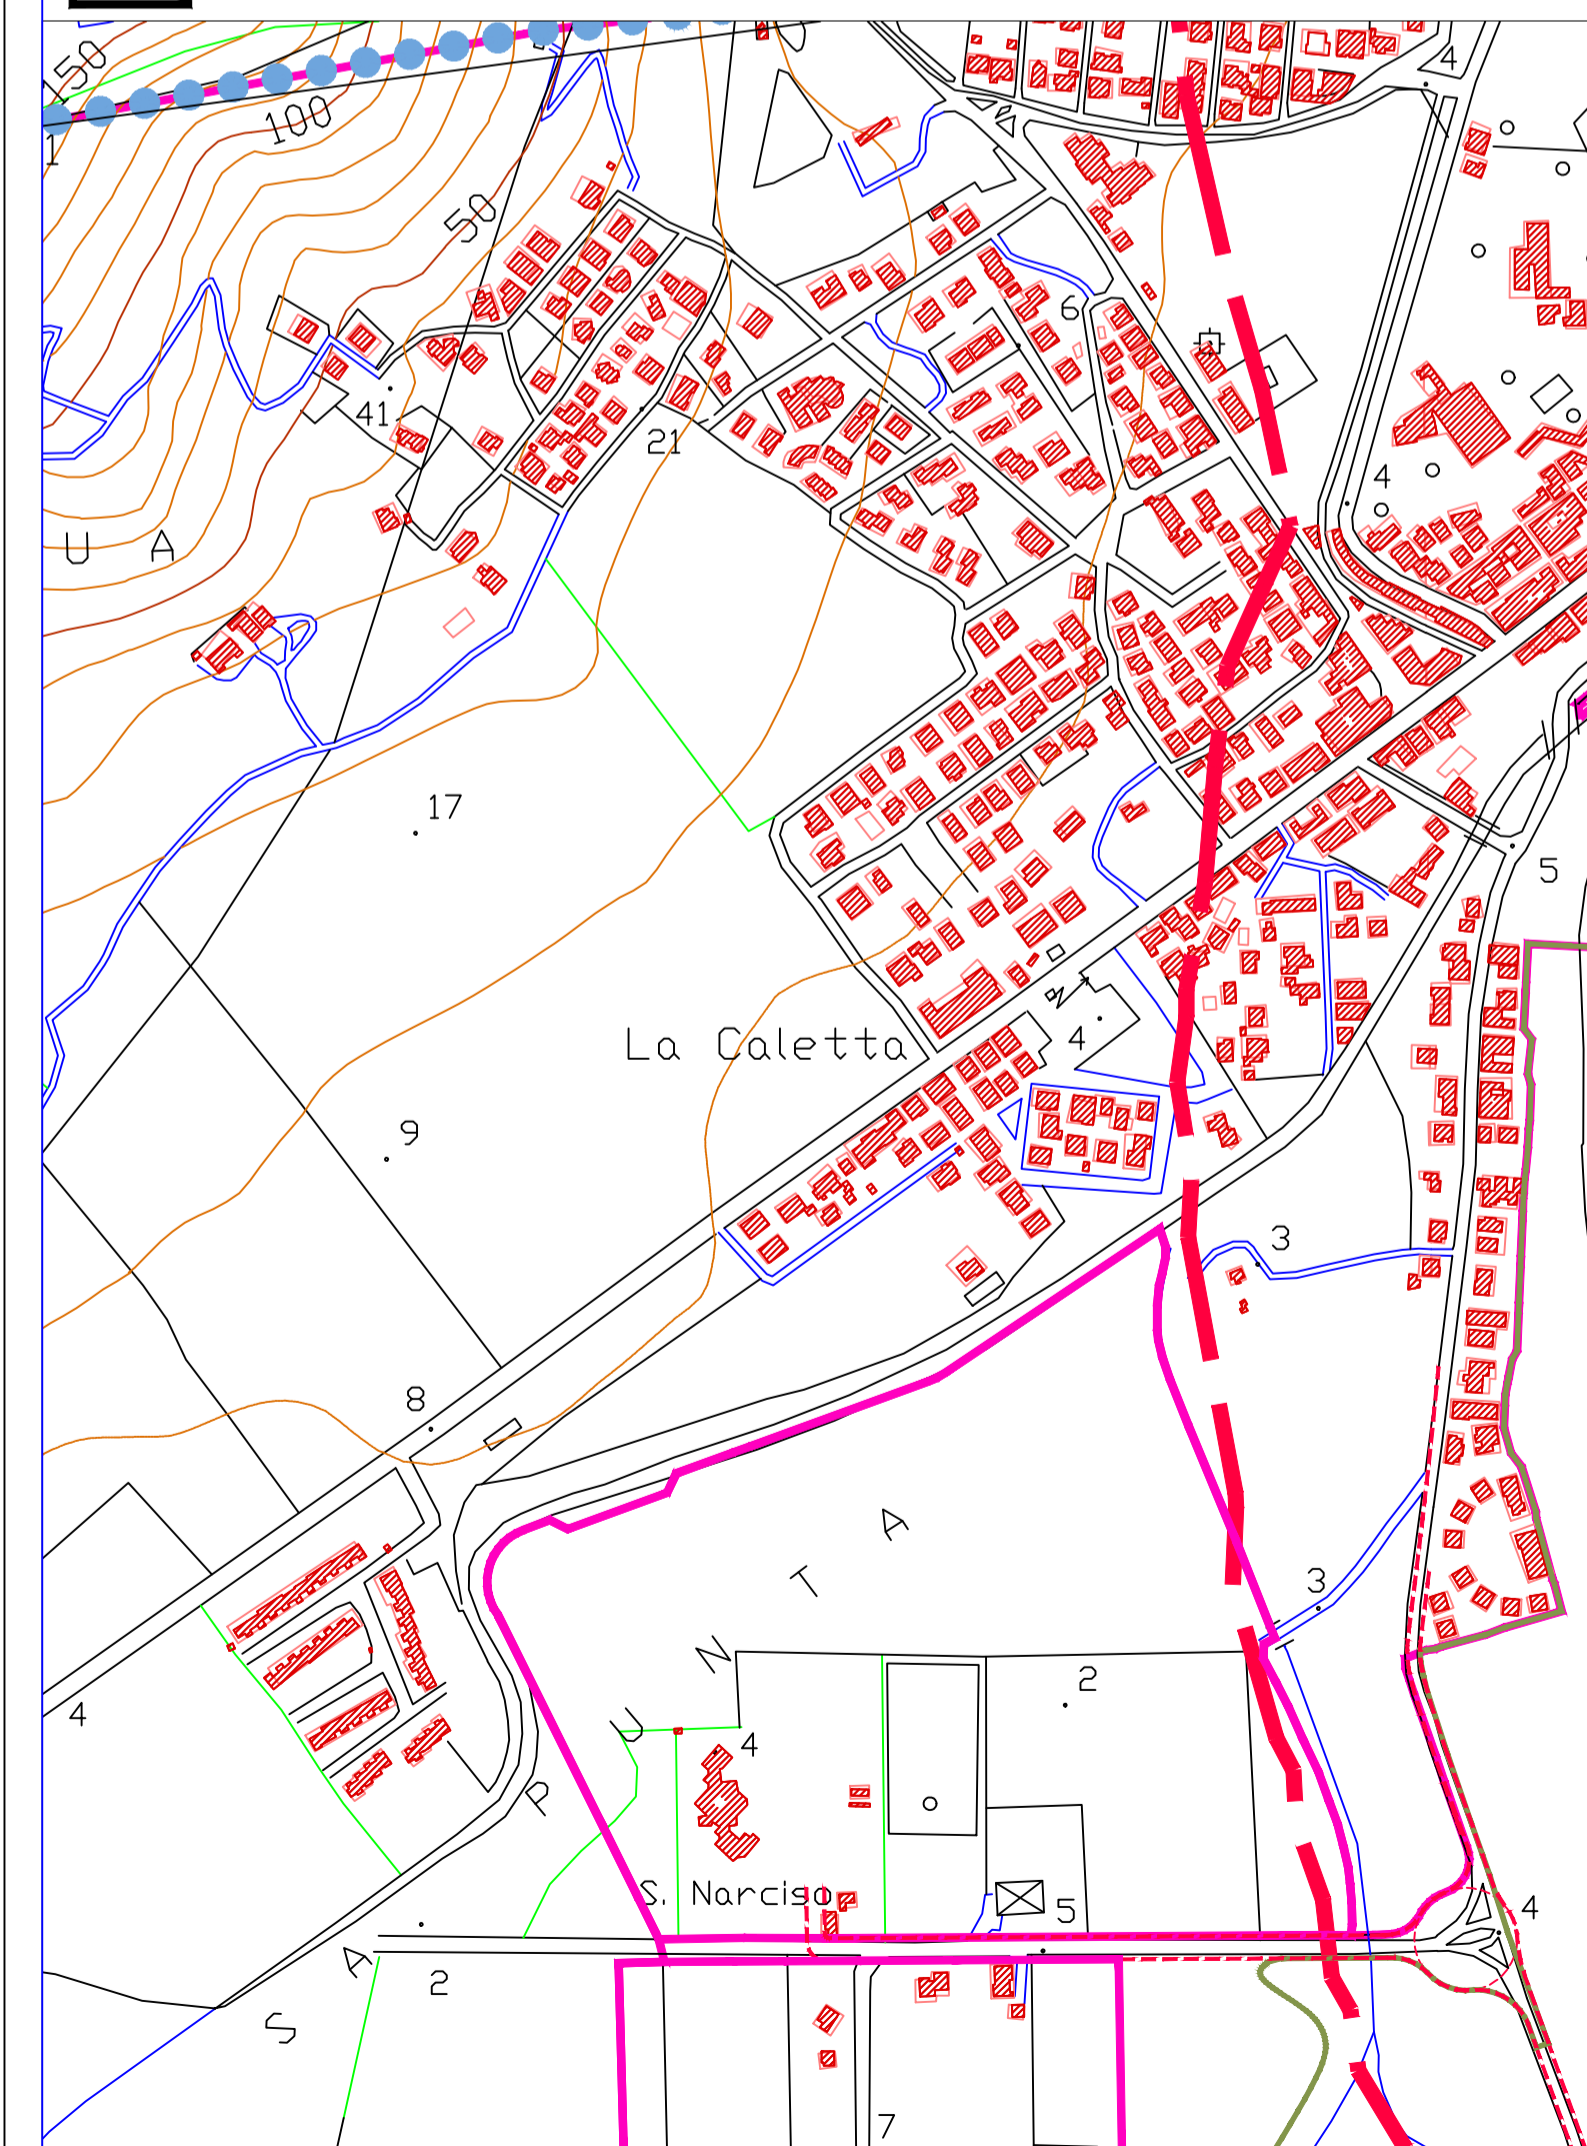

CARTA I.G.M. [1:25'000]

LOCALIZZAZIONE INTERVENTO

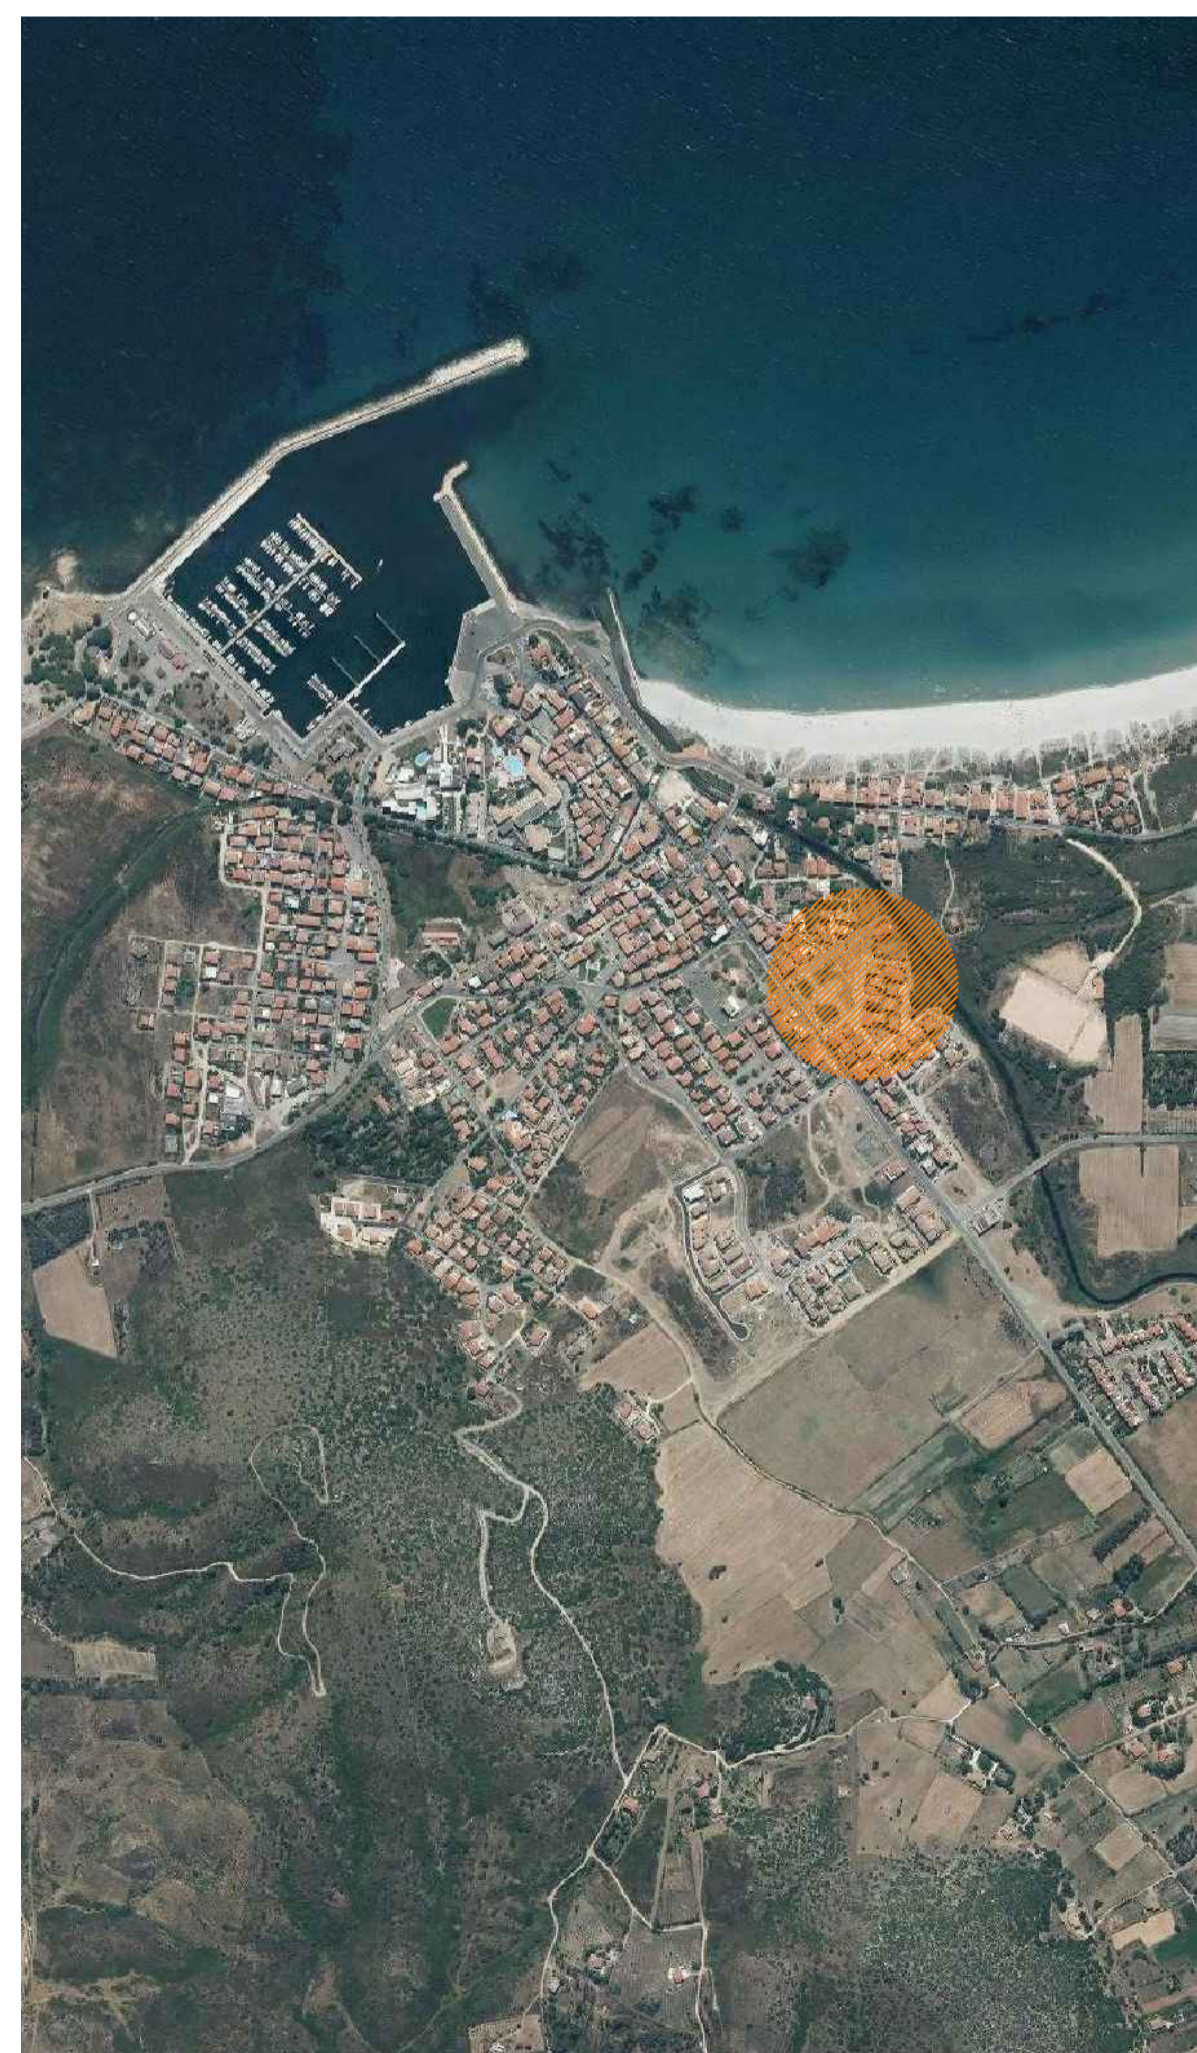

ORTOFOTO [1:10'000]

COMUNE DI SINISCOLA

PROVINCIA DI NUORO



<input type="checkbox"/> DPP <input type="checkbox"/> Fattibilità tecnica ed economica <input type="checkbox"/> Definitivo <input checked="" type="checkbox"/> Esecutivo		
Progetto	COMPLETAMENTO N.2 DI PIAZZA DEI MILLE A LA CALETTA	
Tavola	INQUADRAMENTO TERRITORIALE	scala VARIE
Committente: Comune di Siniscola Il Sindaco: Sig. Gianluigi Farris		Progettista: Ing. Efisio Pau
Data	SETTEMBRE 2020	Responsabile Unico del Procedimento: Ing. Efisio Pau